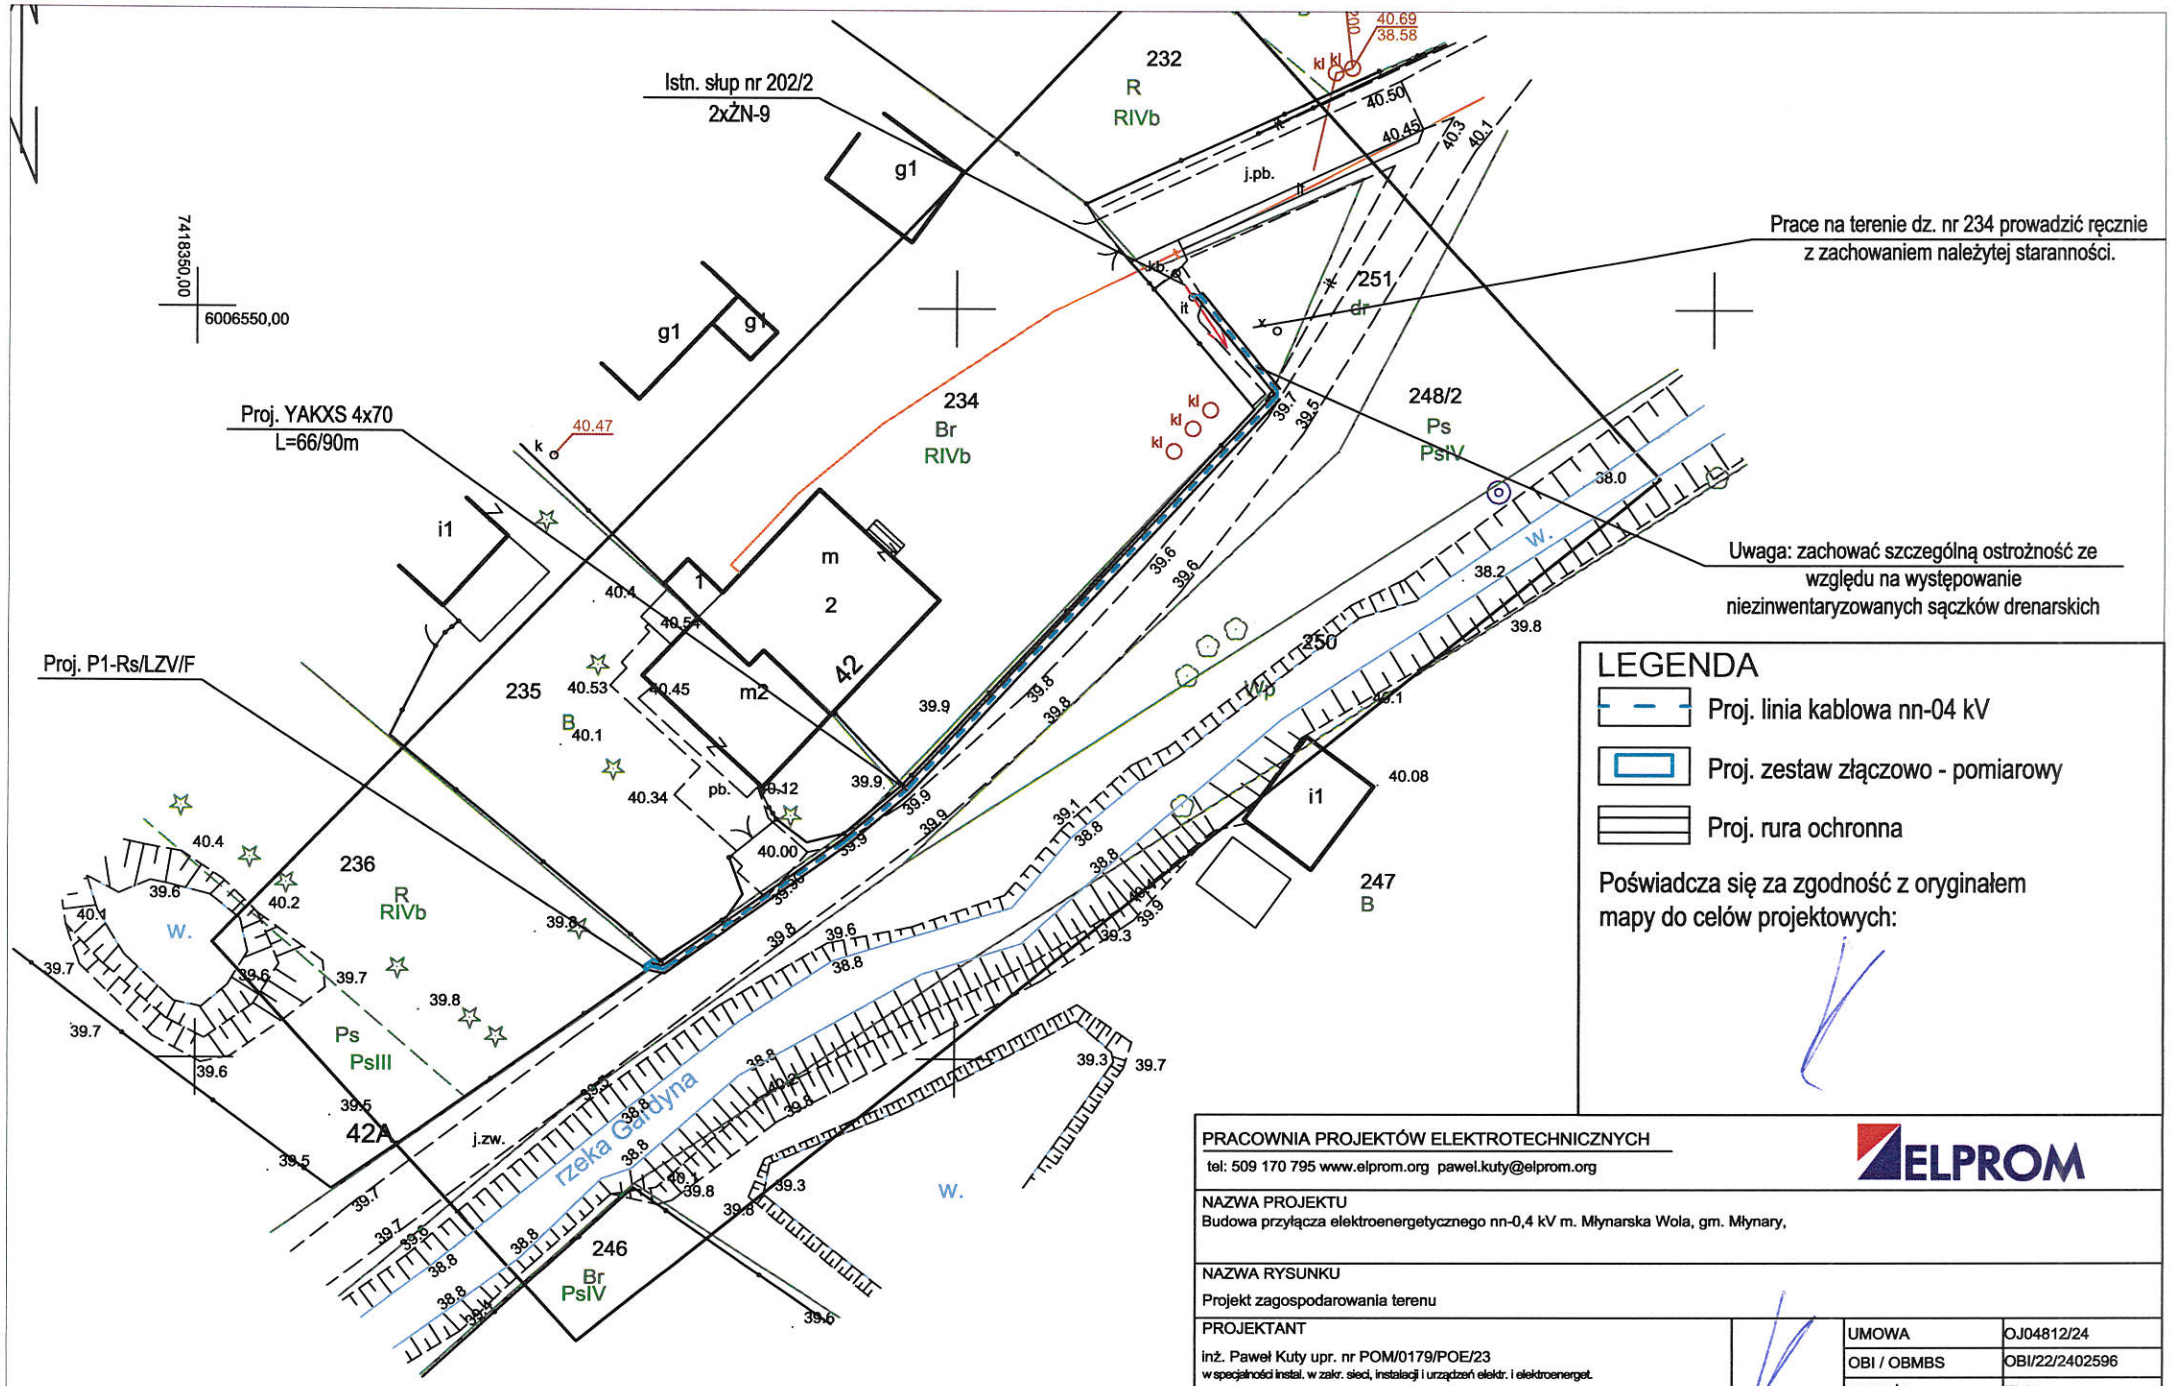

LEGENDA

- Proj. linia kablowa nn-04 kV
- Proj. zestaw złączowo - pomiarowy
- Proj. rura ochronna

Poświadcza się za zgodność z oryginałem mapy do celów projektowych:

PRACOWNIA PROJEKTÓW ELEKTROTECHNICZNYCH tel: 509 170 795 www.elprom.org pawel.kuty@elprom.org			
NAZWA PROJEKTU Budowa przyłącza elektroenergetycznego nn-0,4 kV m. Młynarska Wola, gm. Młynary,			
NAZWA RYSUNKU Projekt zagospodarowania terenu			
PROJEKTANT inż. Paweł Kuty upr. nr POM/0179/POE/23 w specjalności instal. w zakr. sieci, instalacji i urządzeń elektr. i elektroenerget.		UMOWA	OJ04812/24
		OBI / OBMBS	OBI/22/2402596
PROJEKTANT SPRAWDZAJĄCY		BRANŻA	Elektryczna
		SKALA	1:500
		DATA	10.2024
INWESTOR: ENERGA OPERATOR S.A. ul. Marynarki Polskiej 130, 80-557 Gdańsk		NR RYSUNKU	E-1