



Urząd Miasta i Gminy w Młynarach

ul. Dworcowa 29, 14-420 Młynary
woj. warmińsko-mazurskie

REGON: 000535617 NIP: 582-11-00-194

tel. (55) 248 60 82

fax (55) 248 64 00

sekretariat@mlynary.pl

www.mlynary.pl

Młynary, 20.01.2025 r.

RP.0002.1.1.2025

**Pan
Karol Józwiak
Przewodniczący Rady Miejskiej
w Młynarach**

Wnoszę o wprowadzenie do porządku obrad IX sesji Rady Miejskiej w Młynarach projektów uchwały w sprawie zmiany uchwały Nr XXV/176/2020 Rady Miejskiej w Młynarach z dnia 28 października 2020 r. w sprawie wyznaczenia obszaru i granic aglomeracji Młynary.

Projekty uchwał stanowią załącznik do niniejszego pisma.

**BURMISTRZ
MIASTA I GMINY MŁYNARY**

Renata Wioletta Bednarczyk

**UCHWAŁA NR/....../....
RADY MIEJSKIEJ W MŁYNARACH**

z dnia 2025 r.

**w sprawie zmiany uchwały nr Nr XXV/176/2020 Rady Miejskiej w Młynarach
z dnia 28 października 2020 r. w sprawie wyznaczenia obszaru i granic aglomeracji Młynary**

Na podstawie art. 18 ust. 2 pkt 15 ustawy z dnia 8 marca 1990 r. o samorządzie gminnym (t.j. Dz.U. z 2024 r. poz. 1465 ze zm.) oraz na podstawie art. 87 ust. 1, 4, 6, 8 i art. 92 ustawy z dnia 20 lipca 2017 r. Prawo wodne (t.j. Dz. U. z 2024 r. poz. 1087 ze zm.) w związku z art. 4 ust. 1 ustawy z dnia 7 lipca 2022 r. o zmianie ustawy Prawo wodne oraz niektórych innych ustaw (Dz. U. z 2022 poz. 1549), po dokonaniu uzgodnień z Dyrektorem Regionalnego Zarządu Gospodarki Wodnej Państwowego Gospodarstwa Wodnego Wody Polskie w Gdańsku oraz Regionalnym Dyrektorem Ochrony Środowiska w Olsztynie,

Rada Miejska w Młynarach uchwala, co następuje:

§ 1. W uchwale Nr XXV/176/2020 Rady Miejskiej w Młynarach z dnia 28 października 2020 r. w sprawie wyznaczenia obszaru i granic aglomeracji Młynary (ogłoszonej w Dzienniku Urzędowym Województwa Warmińsko-Mazurskiego w dniu 7 grudnia 2020 r. pod poz. 4929) wprowadza się następujące zmiany:

1. § 1 otrzymuje brzmienie: „§ 1. Wyznacza się aglomerację Młynary o równoważnej liczbie mieszkańców (RLM) wynoszącej 8281, z oczyszczalnią ścieków zlokalizowaną w miejscowości Młynary, powiat elbląski, województwo warmińsko-mazurskie.

2. Zmianie ulega załącznik nr 1 do uchwały, stanowiący opis aglomeracji Młynary, który otrzymuje brzmienie nadane załącznikiem nr 1 do niniejszej uchwały.

3. Zmianie ulega załącznik nr 2 do uchwały, który otrzymuje brzmienie nadane załącznikiem nr 2 do niniejszej uchwały.

§ 2. Wykonanie uchwały powierza się Burmistrzowi Miasta i Gminy Młynary.

§ 3. Uchwała wchodzi w życie po upływie 14 dni od dnia ogłoszenia w Dzienniku Urzędowym Województwa Warmińsko-Mazurskiego.

Załącznik Nr 1 do uchwały Nr
Rady Miejskiej w Młynarach
z dnia

Opis aglomeracji Młynary

1. Opis systemu zbierania ścieków komunalnych w obrębie aglomeracji.

1.1 Informacja o długości i rodzaju sieci kanalizacyjnej.

Lp.	Kanalizacja istniejąca	Długość [km]	Liczba osób korzystających z istniejącej kanalizacji sanitarnej w aglomeracji		
			Mieszkańcy	Liczba osób czasowo zameldowanych oraz zarejestrowanych miejsc noclegowych korzystających z sieci kanalizacyjnej	Sumaryczna liczba osób [kol 4 + kol 5]
1	2	3	4	5	6
1.	Sanitarna grawitacyjna	8,6	1629	82	1711
2.	Sanitarna tłoczna	0,7			
3.	Ogólnospławna grawitacyjna	-			
4.	Ogólnospławna tłoczna	-			
Razem		9,3	1629	82	1711

1.2 Liczba stałych mieszkańców aglomeracji, liczba osób czasowo przebywających w aglomeracji oraz liczba RLM od przemysłu obsługiwanego przez sieć kanalizacyjną.

- liczba stałych mieszkańców aglomeracji: **1634**
- liczba stałych mieszkańców korzystających z istniejącej kanalizacji – **1629**
- liczba osób czasowo przebywających w aglomeracji oraz liczba zarejestrowanych miejsc noclegowych korzystających z sieci kanalizacyjnej: **82**
- przemysł obsługiwany przez sieć kanalizacyjną: **6565 RLM**,

Obecnie ścieki z terenu 1 nieruchomości na terenie aglomeracji, na których zameldowanych jest 5 mieszkańców odprowadzane są do zbiornika bezodpływowego.

1.3 Planowana do budowy sieć kanalizacji sanitarnej w aglomeracji oraz oczyszczalni ścieków, a także wskaźnik koncentracji.

Nieruchomości zabudowane usytuowane w granicach aglomeracji są podłączone do istniejącej sieci kanalizacyjnej lub mają możliwość odprowadzenia ścieków po wykonaniu przyłącza wobec powyższego ;

- nie planuje się budowy sieci kanalizacyjnej w aglomeracji,
- nie zachodzi potrzeba wykazywania wskaźnika koncentracji.

Na terenie aglomeracji nie jest planowana budowa nowej oczyszczalni.

2. Opis systemu gospodarki ściekowej w aglomeracji

2.1 Informacje na temat oczyszczalni ścieków

- Nazwa oczyszczalni ścieków: Oczyszczalnia ścieków w Młynarach.
- Rodzaj oczyszczalni ścieków: Biologiczna.
- Lokalizacja oczyszczalni ścieków (adres): ul. Dworcowa 32a 14-420 Młynary.
- Dane kontaktowe (telefon, e-mail, fax): Zakład Wodociągów i Kanalizacji w Młynarach ul. Warszawska 6a, 14-420 Młynary, tel.: (55) 248 60 81, email: zwikmlynary@zwikm.eu
- Przepustowość oczyszczalni:
 - średnia [m^3/d]: 750,
 - maksymalna [m^3/d]: 1728
 - maksymalna roczna [m^3/rok]: 315789.
 - projektowa maksymalna wydajność oczyszczalni ścieków [RLM]: 9999.
- Ilość ścieków dostarczanych do oczyszczalni.
 - Całkowity – rzeczywisty ładunek zanieczyszczeń powstający w aglomeracji 8281 RLM
 - ładunek zanieczyszczeń powstający w aglomeracji odprowadzany siecią kanalizacyjną 8276 RLM
 - ładunek od osób korzystających ze zbiornika bezodpływowego 5 RLM
 - ilość ścieków komunalnych doprowadzanych zbiorczym systemem kanalizacyjnym do oczyszczalni 285 000 m^3/r .
 - średnia dobowa ilość ścieków komunalnych powstająca na terenie aglomeracji 780,85 m^3 .

- ilość nieczystości ciekłych dostarczanych z terenu aglomeracji do oczyszczalni taborem asenizacyjnym 10 m³/r.
- Całkowita ilość ścieków wytworzonych na terenie aglomeracji 285010 m³/r.
- ilość ścieków oczyszczonych w oczyszczalni w roku poprzednim 290 000 m³/r.
- odbiornik ścieków oczyszczonych zgodnie z pozwoleniem wodnoprawnym: nazwa ciek: rzeka Gardyna za pośrednictwem rowu nr RA, kilometraż miejsca odprowadzania ścieków oczyszczonych: rów Nr RA 0+400, współrzędne geograficzne wylotu: N:54,2 ; E 19,74.
- Zakończono remont i modernizację oczyszczalni ścieków polegającą na budowie zbiorników retencyjnych ścieków surowych i oczyszczonych wraz z modernizacją reaktorów TBR-TOG oraz infrastruktury towarzyszącej.

Pozwolenie wodnoprawne na wprowadzanie do środowiska oczyszczonych ścieków komunalnych z oczyszczalni: Decyzja Dyrektora Zarządu Zlewni w Elblągu Państwowego Gospodarstwa Wodnego Wody Polskie GD.ZUZ.2.4210.175.2023.AS z dnia 16 listopada 2023 roku.

2.2 Średnie roczne stężenia zanieczyszczeń w ściekach oczyszczonych.

Wartości wskaźników zanieczyszczeń ścieków oczyszczonych		
Wskaźnik	Wartość zgodnie z pozwoleniem wodnoprawnym	Wartość (średnioroczna z pomiarów)
BZT ₅ [mgO ₂ /l]	25	5,83
ChZT _{Cr} [mgO ₂ /l]	125	30,98
Zawiesina ogólna [mg/l]	35	2,25

2.3 Ścieki przemysłowe w aglomeracji.

Jedynym zakładem w aglomeracji, odprowadzającym ścieki przemysłowe siecią kanalizacyjną jest Spółdzielcza Mleczarnia SPOMLEK z siedzibą w Radzynie Podlaskim, ul. Gen. F. Kleberga 12, 21-300, Oddział Młynary ul. Dworcowa 38, 14-420 Młynary. Zgodnie z informacją przekazaną przez Zakład Wodociągów i Kanalizacji w Młynarach RLM od przemysłu określono na 6565.

Skład jakościowy ścieków przemysłowych:

BZT₅ – 840 mgO₂/l

ChZT₅ – 1400 mgO₂/l

Zawiesina ogólna – 129,5 mg/l

Średnia dobową ilość ścieków przemysłowych 468,90 m³/d

2.4 Informacje o zakładach, których podłączenie do systemu kanalizacji zbiorczej jest planowane

W najbliższej perspektywie nie planuje się podłączenia nowych zakładów przemysłowych do sieci.

3. Zmiana granic i obszaru aglomeracji.

Obszar aglomeracji został powiększony o teren w pełni skanalizowany, znajdujący się pomiędzy ulicami Ogrodową i Kwiatową położony na działkach nr: 191/1, 191/2, 191/3, 191/4, 191/5, 191/6, 191/7, 191/8, 191/9, 191/10, 191/11, 191/12, 191/13, 191/14, 191/15, 191/16, 191/17, 191/18, 191/19, 191/20, 191/21, 191/22, 191/23, 191/24, 191/25, 191/26 obręb geodezyjny Młynary 04, częściowo zabudowany na którym na dzień 31 maja 2024 roku zameldowanych było 28 osób.

- Długość sieci kanalizacji sanitarnej położonej na terenach przyłączonych do aglomeracji - 0,2 km.
- Równoważna liczba mieszkańców obszaru przyłączonego do aglomeracji: 28.

4. Określenie aktualnej równoważnej liczby mieszkańców aglomeracji.

Wyszczególnienie:	RLM
Liczba mieszkańców korzystających z istniejącej sieci kanalizacyjnej	1629
Liczba mieszkańców planowanych do podłączenia do projektowanej sieci kanalizacyjnej w aglomeracji.	-
Liczba mieszkańców planowanych do podłączenia do istniejącej sieci kanalizacyjnej	5
Liczba osób czasowo przebywających korzystających z sieci kanalizacyjnej liczba osób czasowo przebywających w aglomeracji oraz liczba zarejestrowanych miejsc noclegowych korzystających z sieci kanalizacyjnej	82
Liczba osób czasowo przebywających planowanych do podłączenia do projektowanej sieci kanalizacyjnej	-
Równoważna Liczba Mieszkańców wynikająca z dobowego ładunku ścieków odprowadzanych przez zakłady przemysłowe i usługowe korzystające z istniejącej sieci kanalizacyjnej	6565

Równoważna Liczba Mieszkańców wynikająca z dobowego ładunku ścieków, który będzie odprowadzanych przez zakłady przemysłowe i usługowe planowane do podłączenia do sieci kanalizacyjnej	-
Równoważna Liczba Mieszkańców RLM (suma)	8281

Na terenie aglomeracji brak jest przydomowych oczyszczalni ścieków oraz jest użytkowany 1 zbiornik bezodpływowy. RLM korzystających z tego zbiornika wynosi 5. Skanalizowanie aglomeracji wynosi 99.94%.

5. Informacje o strefach ochronnych ujęć wody, występujących na obszarze aglomeracji, obejmujących tereny ochrony bezpośredniej i tereny ochrony pośredniej zawierające oznaczenie aktu prawa miejscowego lub decyzje ustanawiające te strefy oraz zakazy, nakazy i ograniczenia obowiązujące na tych terenach.

W granicach aglomeracji zlokalizowane są dwa ujęcia wody na terenie Spółdzielczej Mleczarni SPOMLEK oddział Młynary ul. Dworcowa 38, 14-420 Młynary składające się ze studni głębinowych Nr 1 i Nr 2, dla których wyznacza się 2 tereny ochrony bezpośredniej wokół studni w granicach obszarów o wymiarach: 8,9 m x 1,4 m x 2,4 m x 12,5 m x 2,6 m x 7,8 m x 6,5 m x 1,8 m x 6,3 m oraz 11,2 m x 2,3 m x 4,6 m x 14,4 m x 15,8 m x 16,7 m położonych na działce nr 37/9 obręb Młynary. Strefy ochrony bezpośredniej zostały utworzone decyzją Dyrektora Zarządu Zlewni w Elblągu znak: GD.ZUZ.2.4100.25.4.2020.MM z dnia 03.08.2020 r. Na terenie ochrony bezpośredniej zakazuje się użytkowania gruntów do celów niezwiązanych z eksploatacją ujęcia.

Ponadto na terenie ochrony bezpośredniej należy:

- Odprowadzać wody opadowe lub roztopowe w sposób uniemożliwiający przedostawanie się ich do urządzeń do poboru wody.
- Zagospodarować teren zielenią.
- Odprowadzać poza granicę terenu ochrony bezpośredniej ścieki z urządzeń sanitarnych przeznaczonych do użytku dla osób zatrudnionych przy obsłudze urządzeń służących do poboru wody.
- Ograniczyć wyłącznie do niezbędnych potrzeb przebywanie osób niezatrudnionych przy obsłudze urządzeń służących do poboru wody.

6. Informacje o obszarach ochronnych zbiorników wód śródlądowych, występujących na obszarze aglomeracji, zawierające oznaczenie aktu prawa

miejscowego ustanawiającego te obszary oraz zakazy, nakazy i ograniczenia obowiązujące na tych obszarach.

Na obszarze aglomeracji Młynary nie występują obszary ochronne zbiorników wód śródlądowych.

7. Informacje o formach ochrony przyrody, występujących na obszarze aglomeracji, zawierające nazwę formy ochrony przyrody oraz wskazanie aktu prawnego uznającego określony obszar za formę ochrony przyrody.

W granicach aglomeracji występuje jedna forma ochrony przyrody określona w art. 6 ust. 1 ustawy z dnia 16 kwietnia 2004 r. o ochronie przyrody (tj. Dz. U. z 2023 r. poz. 1336 z późn. zm). Rada Miejska w Młynarach uchwałą Nr XLV/309/2022 z dnia 15 czerwca 2022 roku na wniosek Pana Wiktora Misztala ustanowiła status pomnika przyrody dla drzewa gatunku dąb szypułkowy (*Quercus robur*) o obwodzie pierśnicy 425 cm i wysokości około 24 m, rosnący na działce Nr 40 położonej w Młynarach, obręb geodezyjny Młynary 01 i nadała mu nazwę „Dąb Mikołaj”.


Aglomeracja Młynary

skala 1:10 000

-  - obszar aglomeracji Młynary
-  - granice aglomeracji Młynary
-  - sieć kanalizacji sanitarnej grawitacyjnej
-  - sieć kanalizacji sanitarnej tłocznej
-  - granice administracyjne miasta Młynary
-  - sieć kanalizacji burzowej
-  - granice terenu ochrony bezpośredniej ujęć wody
-  - oczyszczalnia ścieków
-  - pomnik przyrody

Załącznik Nr 2 do uchwały Nr
Rady Miejskiej w Młynarach
z dnia

ARKUSZ 1

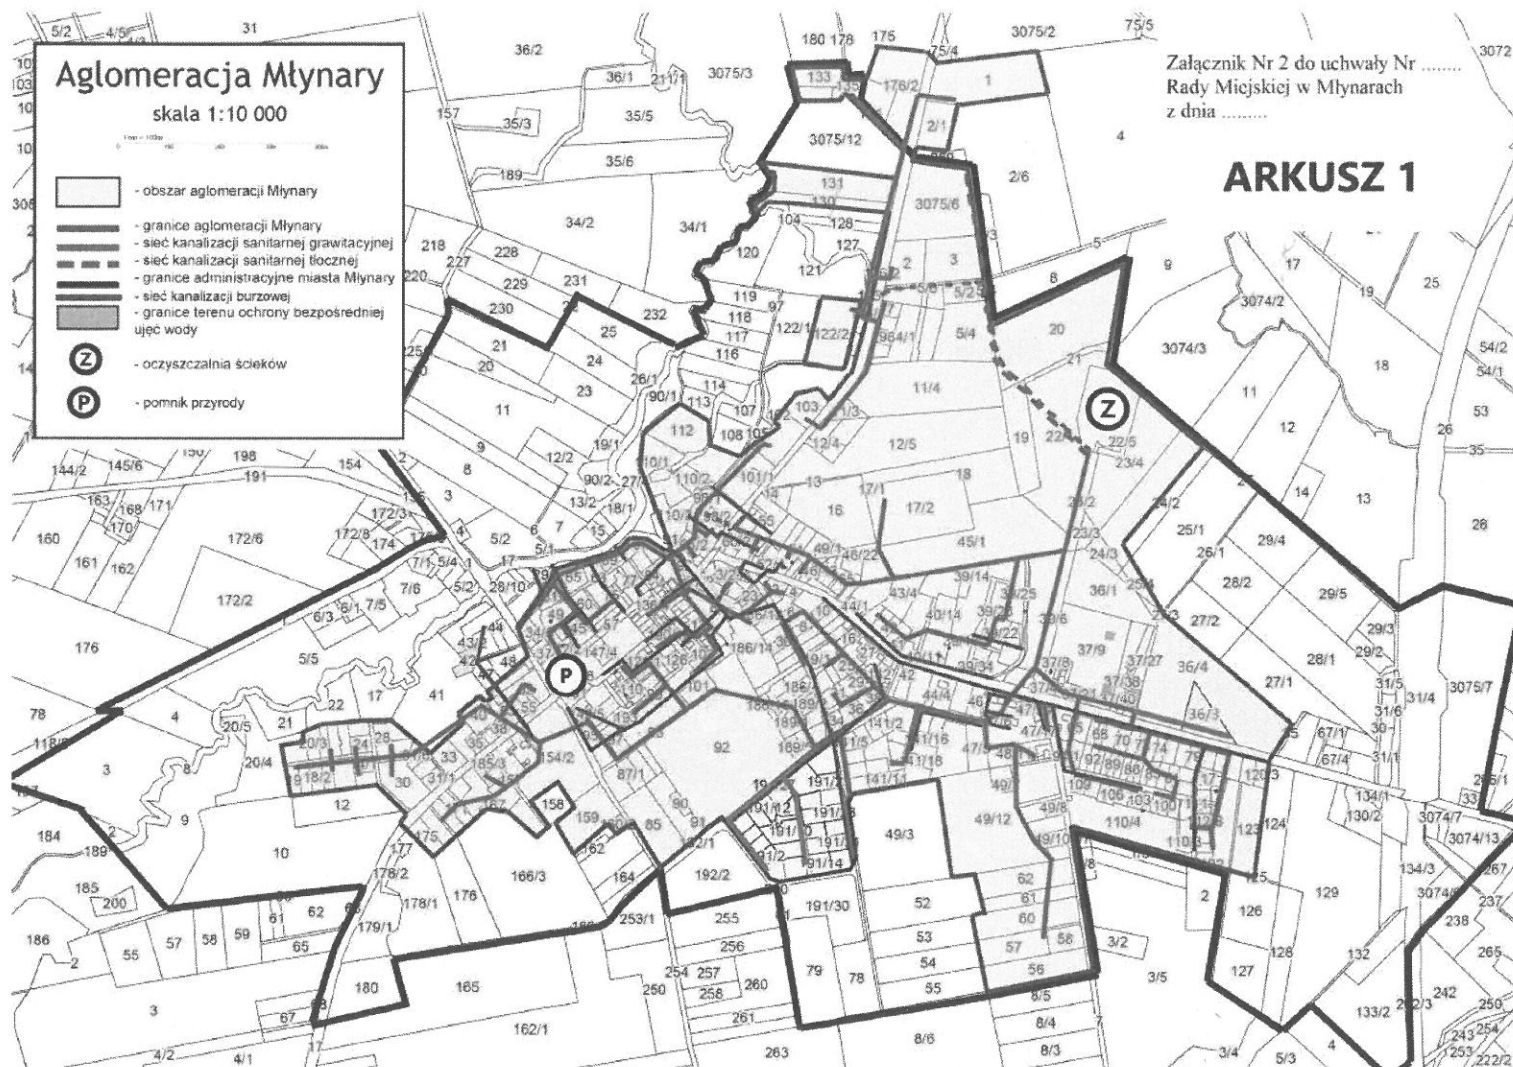

Uzasadnienie

DO UCHWAŁY NR/....../2024
RADY MIEJSKIEJ W MŁYNARACH

z dnia 2024 r.

w sprawie wyznaczenia obszaru i granic aglomeracji Młynary

Zgodnie z art. 92 ustawy z dnia 20 lipca 2017 r. Prawo wodne (t.j. – Dz. U. z 2024 r., poz. 1087 ze zm.) Burmistrz Miasta i Gminy Młynary dokonał przeglądu obszaru i granic aglomeracji Młynary, wyznaczonej uchwałą nr XXV/176/2020 Rady Miejskiej w Młynarach z dnia 28 października 2020 r. w sprawie wyznaczenia obszaru i granic aglomeracji Młynary (Dz. Urz. Woj. warmińsko-mazurskiego 2020 r., poz. 4929). Przegląd wykazał konieczność zmiany ww. uchwały w zakresie wielkości RLM aglomeracji oraz przebiegu jej granic.

Zmiana wielkości aglomeracji Młynary oraz jej obszaru i granic nastąpiła przy uwzględnieniu wymogów wynikających z ustawy z dnia 20 lipca 2017 r. Prawo wodne (t.j. – Dz. U. z 2024 r., poz. 1087 ze zm.) oraz rozporządzenia Ministra Gospodarki Morskiej i Żeglugi Śródlądowej z dnia 27 lipca 2018 r. w sprawie sposobu wyznaczania obszarów i granic aglomeracji (Dz. U. z 2018 r., poz. 1586).

Wprowadzane zmiany obejmują:

1. Zmianę granic poprzez włączenie w obszar aglomeracji Młynary skanalizowanego terenu mieszczącego się pomiędzy ulicami Ogrodową i Kwiatową.

2. Zaktualizowanie liczby mieszkańców aglomeracji. Zmiany w liczbie mieszkańców aglomeracji są spowodowane z jednej strony zmianami demograficznymi (ciągły spadek liczby mieszkańców Młynar) z drugiej strony wzrostem liczby mieszkańców aglomeracji Młynary spowodowanym przyłączeniem do aglomeracji nowego obszaru z zabudowanymi i zamieszkałymi nieruchomościami.

5. Zaktualizowanie liczby osób czasowo przebywających w aglomeracji oraz zarejestrowanych miejsc noclegowych.

6. Zaktualizowanie RLM przemysłu. RLM pochodząca od przemysłu znacząco się zwiększyła od 2020 r. Jedynym zakładem w aglomeracji, odprowadzającym ścieki przemysłowe siecią kanalizacyjną jest Spółdzielcza Mleczarnia SPOMLEK z siedzibą w Radzynie Podlaskim, ul. Gen. F. Kleberga 12, 21-300, Oddział Młynary ul. Dworcowa 38, 14-420 Młynary. Zgodnie z informacją przekazaną przez Zakład Wodociągów i Kanalizacji w Młynarach RLM od przemysłu określono obecnie na 6565. Wzrost RLM od przemysłu jest spowodowany znaczącym wzrostem produkcji Spółdzielczej Mleczarni SPOMLEK.

Wprowadzone zmiany gwarantują osiągnięcie wymagań wynikających z art. 87a ustawy Prawo wodne oraz wynikających z dyrektywy Rady 91/271/EWG:

1. Warunek I, o którym mowa w art. 3 dyrektywy Rady 91/271/EWG oraz w art. 87a pkt 1 i pkt 2 ustawy Prawo wodne – stopień skanalizowania aglomeracji powinien wynosić co najmniej 98%, a pozostały ładunek zanieczyszczeń, który nie jest zbierany siecią kanalizacyjną, nie powinien przekraczać 2000 RLM. Stopień skanalizowania aglomeracji Młynary wynosi 99,94%, a pozostały ładunek zanieczyszczeń niezbierny siecią kanalizacyjną wynosi 5 RLM i stanowi 0,0604% RLM aglomeracji.

2. Warunek II, o którym mowa w art. 10 dyrektywy Rady 91/271/EWG oraz w art. 87a pkt 3 ustawy Prawo wodne – wydajność oczyszczalni ścieków pozwala odebrać całość ładunku zanieczyszczeń powstających w aglomeracji wyrażonego w równoważnej liczbie mieszkańców. Projektowana maksymalna wydajność oczyszczalni ścieków w Młynarach wynosi 9250 RLM natomiast wielkość aglomeracji Młynary ustanawianej niniejszą uchwałą wynosi 8281 RLM. Zgodnie z obowiązującym pozwoleniem wodnoprawnym na usługę wodną obejmującą wprowadzenie do środowiska oczyszczonych ścieków komunalnych, dopuszczalna ilość odprowadzanych ścieków w ciągu roku wynosi 315 789,00m³. W 2023 roku całkowita ilość ścieków oczyszczonych w oczyszczalni Młynary wynosiła 290 000,00 m³. Oczyszczalnia ścieków w Młynarach ma więc odpowiednią wydajność i przepustowość do przyjęcia całego ładunku zanieczyszczeń powstającego w aglomeracji.

3. Warunek III, o którym mowa w art. 4 lub 5 (5.2) dyrektywy Rady 91/271/EWG oraz w art. 87a pkt 4 ustawy Prawo wodne – stosowana technologia oczyszczania ścieków z aglomeracji gwarantuje

osiągnięcie wymaganych przepisami powszechnie obowiązującymi standardów oczyszczania ścieków dla oczyszczalni ścieków w aglomeracji o określonej wielkości wyrażonej równoważną liczbą mieszkańców. Zgodnie z obowiązującym pozwoleniem wodnoprawnym oraz rozporządzeniem Ministra Gospodarki Morskiej i Żeglugi Śródlądowej z dnia 12 lipca 2019 r. w sprawie substancji szczególnie szkodliwych dla środowiska wodnego oraz warunków, jakie należy spełnić przy wprowadzaniu do wód lub do ziemi ścieków, a także przy odprowadzaniu wód opadowych lub roztopowych do wód lub do urządzeń wodnych (Dz. U. z 2019 r., poz. 1311) oczyszczalnia ścieków w Młynarach powinna oczyszczać ścieki do poziomów co najmniej: BZT5 – 25,00 mg/l, ChZT – 125,00 mg/l, zawiesiny ogólne – 35,00 mg/l. Średnioroczne wyniki badań próbek ścieków oczyszczonych w 2023 r. z oczyszczalni ścieków w Młynarach wynosiły: BZT5 – 5,83 mg/l, ChZT – 30,98 mg/l, zawiesiny ogólne – 2,25 mg/l. Stosowana technologia oczyszczania ścieków w oczyszczalni w Młynarach zapewnia osiągnięcie wymaganych przepisami prawa obowiązujących standardów oczyszczania ścieków.

* Projekt uchwały w sprawie wyznaczenia obszaru i granic aglomeracji Młynary został uzgodniony z Dyrektorem Regionalnego Zarządu Gospodarki Wodnej w Gdańsku oraz z Dyrektorem Regionalnej Dyrekcji Ochrony Środowiska w Olsztynie.